SODANKYLÄN LENTOPAIKKA

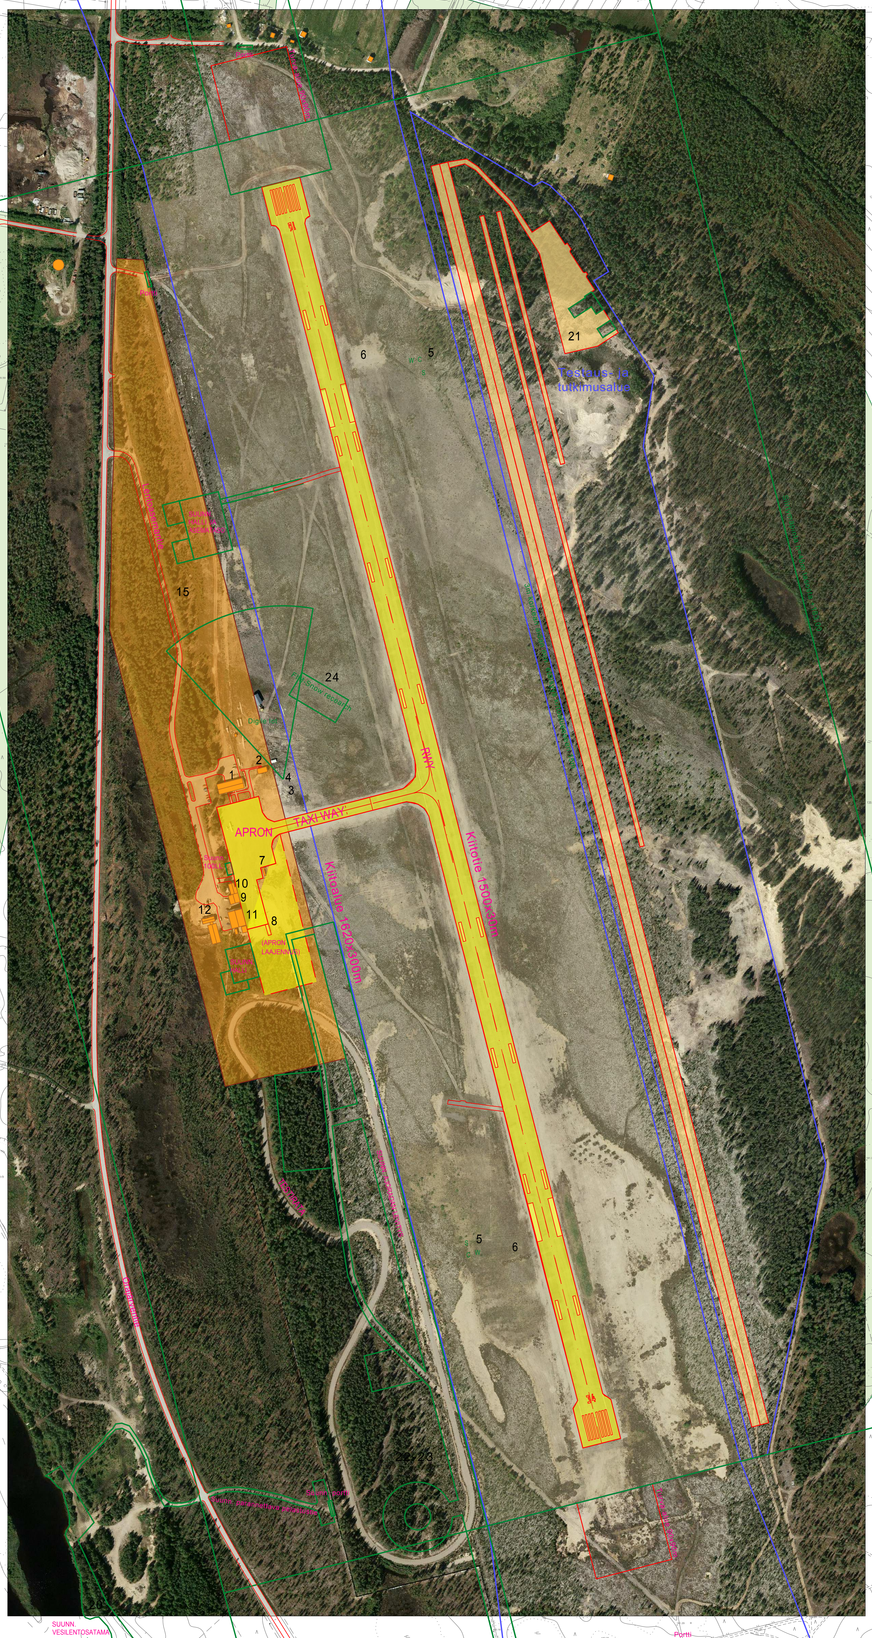
RWY
Kiitotie 15/33, 2500 x 45m
TAXI WAY
APRON
Kiitotie 15/33, 1620 x 45m
Kiitotie 15/33, 1000 x 45m
Kiitotie 15/33, 1000 x 45m
Kiitotie 15/33, 1000